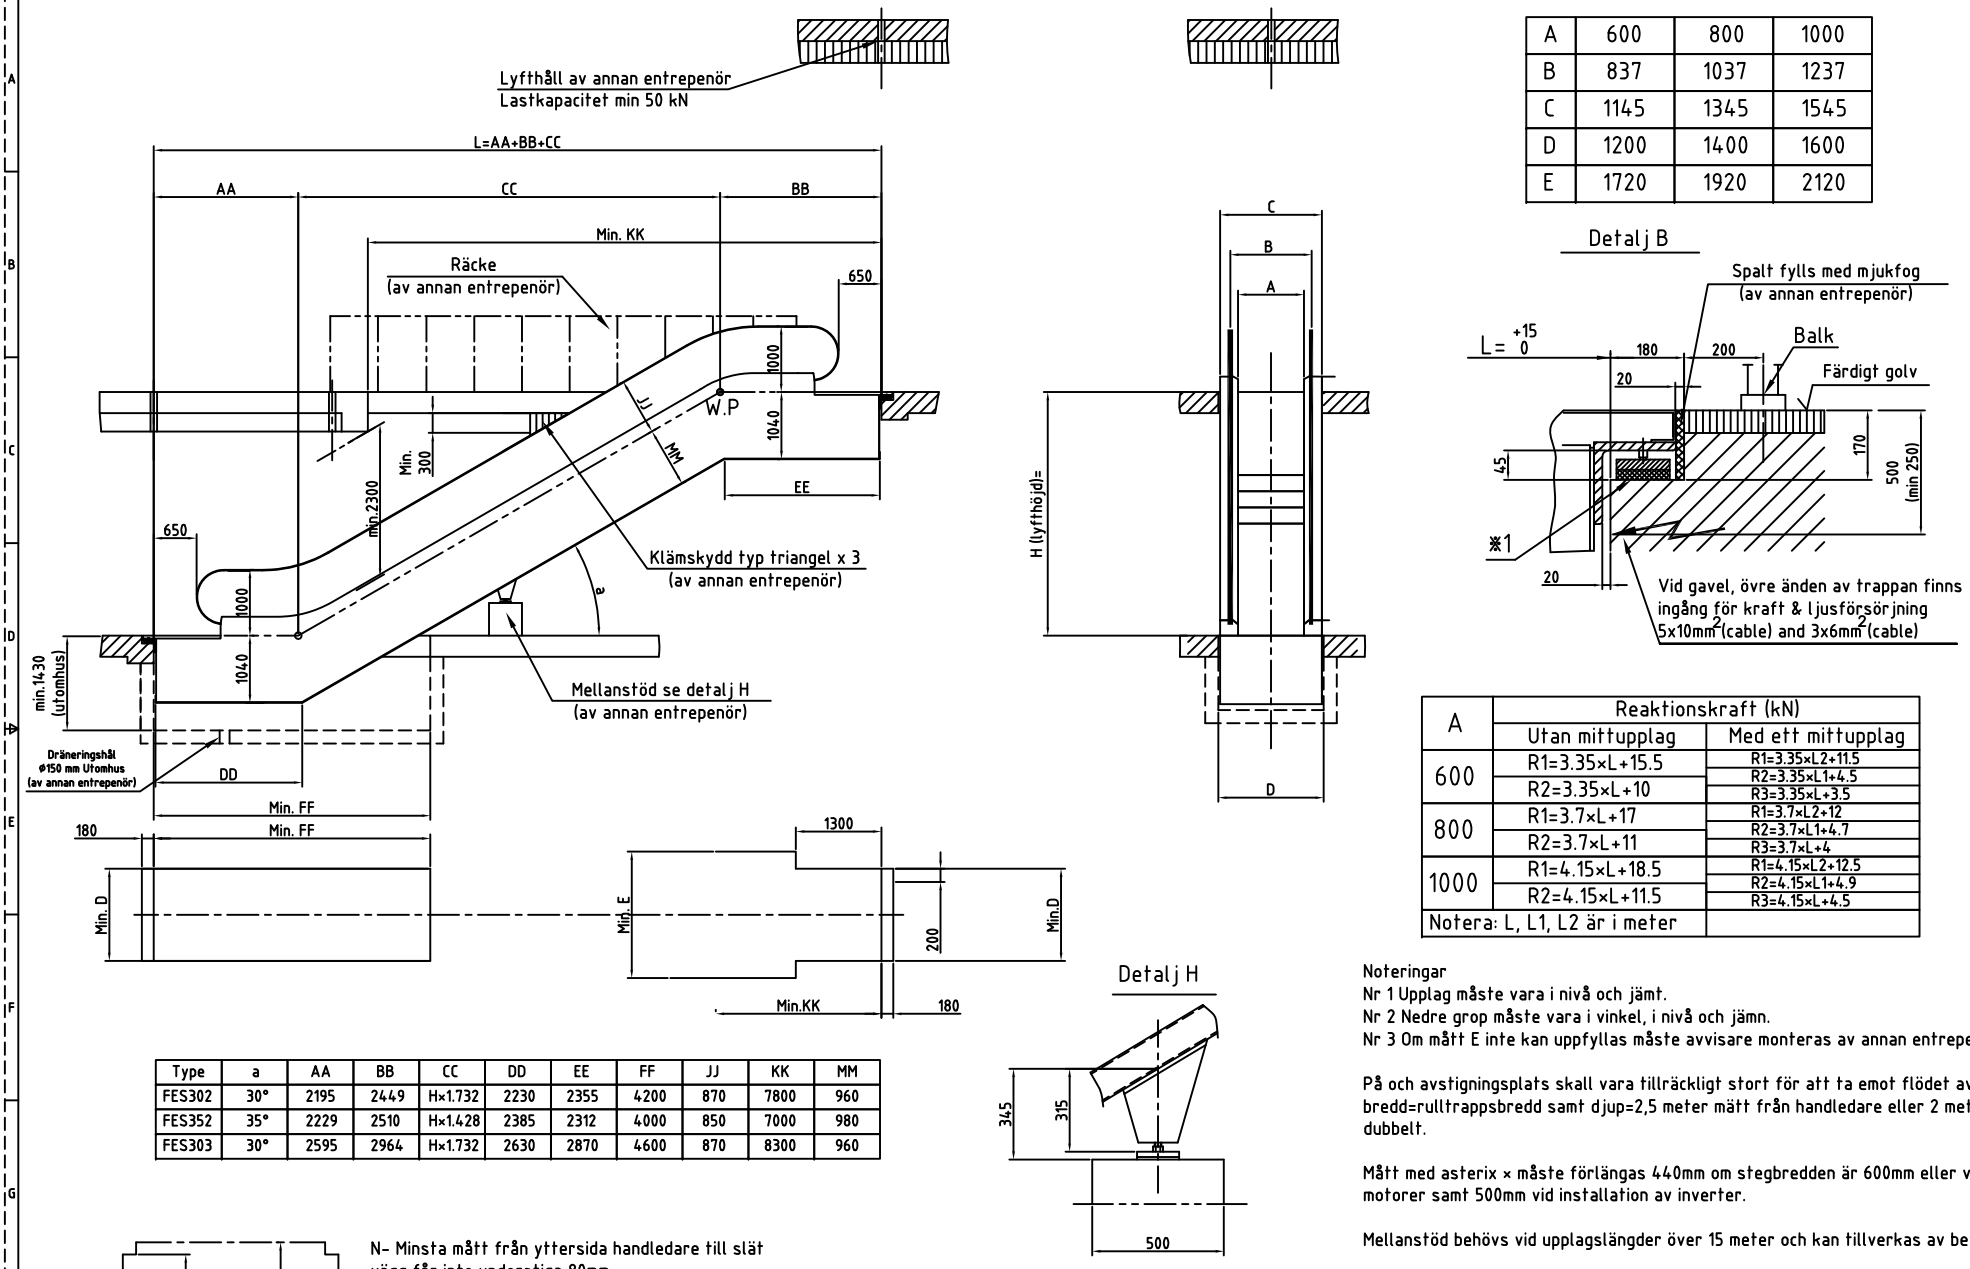

A	600	800	1000
B	837	1037	1237
C	1145	1345	1545
D	1200	1400	1600
E	1720	1920	2120

Detalj B

A	Reaktionskraft (kN)	
	Utan mittupplag	Med ett mittupplag
600	R1=3.35×L+15.5	R1=3.35×L2+11.5
	R2=3.35×L+10	R2=3.35×L1+4.5
		R3=3.35×L+3.5
800	R1=3.7×L+17	R1=3.7×L2+12
	R2=3.7×L+11	R2=3.7×L1+4.7
		R3=3.7×L+4
1000	R1=4.15×L+18.5	R1=4.15×L2+12.5
	R2=4.15×L+11.5	R2=4.15×L1+4.9
		R3=4.15×L+4.5
Notera: L, L1, L2 är i meter		

Type	a	AA	BB	CC	DD	EE	FF	JJ	KK	MM
FES302	30°	2195	2449	H×1.732	2230	2355	4200	870	7800	960
FES352	35°	2229	2510	H×1.428	2385	2312	4000	850	7000	980
FES303	30°	2595	2964	H×1.732	2630	2870	4600	870	8300	960

Detalj H

Noteringar
Nr 1 Upplag måste vara i nivå och jämt.
Nr 2 Nedre grop måste vara i vinkel, i nivå och jämn.
Nr 3 Om mått E inte kan uppfyllas måste avvisare monteras av annan entrepenör enligt EN-115.

På och avstigningsplats skall vara tillräckligt stort för att ta emot flödet av folk dock minst bredd=rulltrappsbredd samt djup=2,5 meter mätt från handledare eller 2 meter om bredden är dubbelt.

Mått med asterix × måste förlängas 440mm om stegbredden är 600mm eller vid behov av dubbla motorer samt 500mm vid installation av inverter.

Mellanstöd behövs vid upplagslängder över 15 meter och kan tillverkas av betong eller stål.

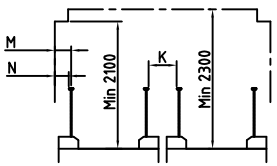

N- Minsta mått från yttersida handledare till slät vägg får inte understiga 80mm.

M-Avvisare måste monteras om måttet är mindre än 500mm, se Not 3.

K-Mista mått mellan handledare.

DSGD.BY		AAAA.MM.DD	SCALE N.T.S SIZE A3	Uppställningsplats:
CHKD.BY		AAAA.MM.DD	PAGE 1 / 1	
STUD.BY			ALT HISS AB Ilabäcksvägen 6 342 32 ALVESTA Tel 0472-390700 www.althiss.se	Objektnr: ALT-FES
APPD.BY		AAAA.MM.DD		